


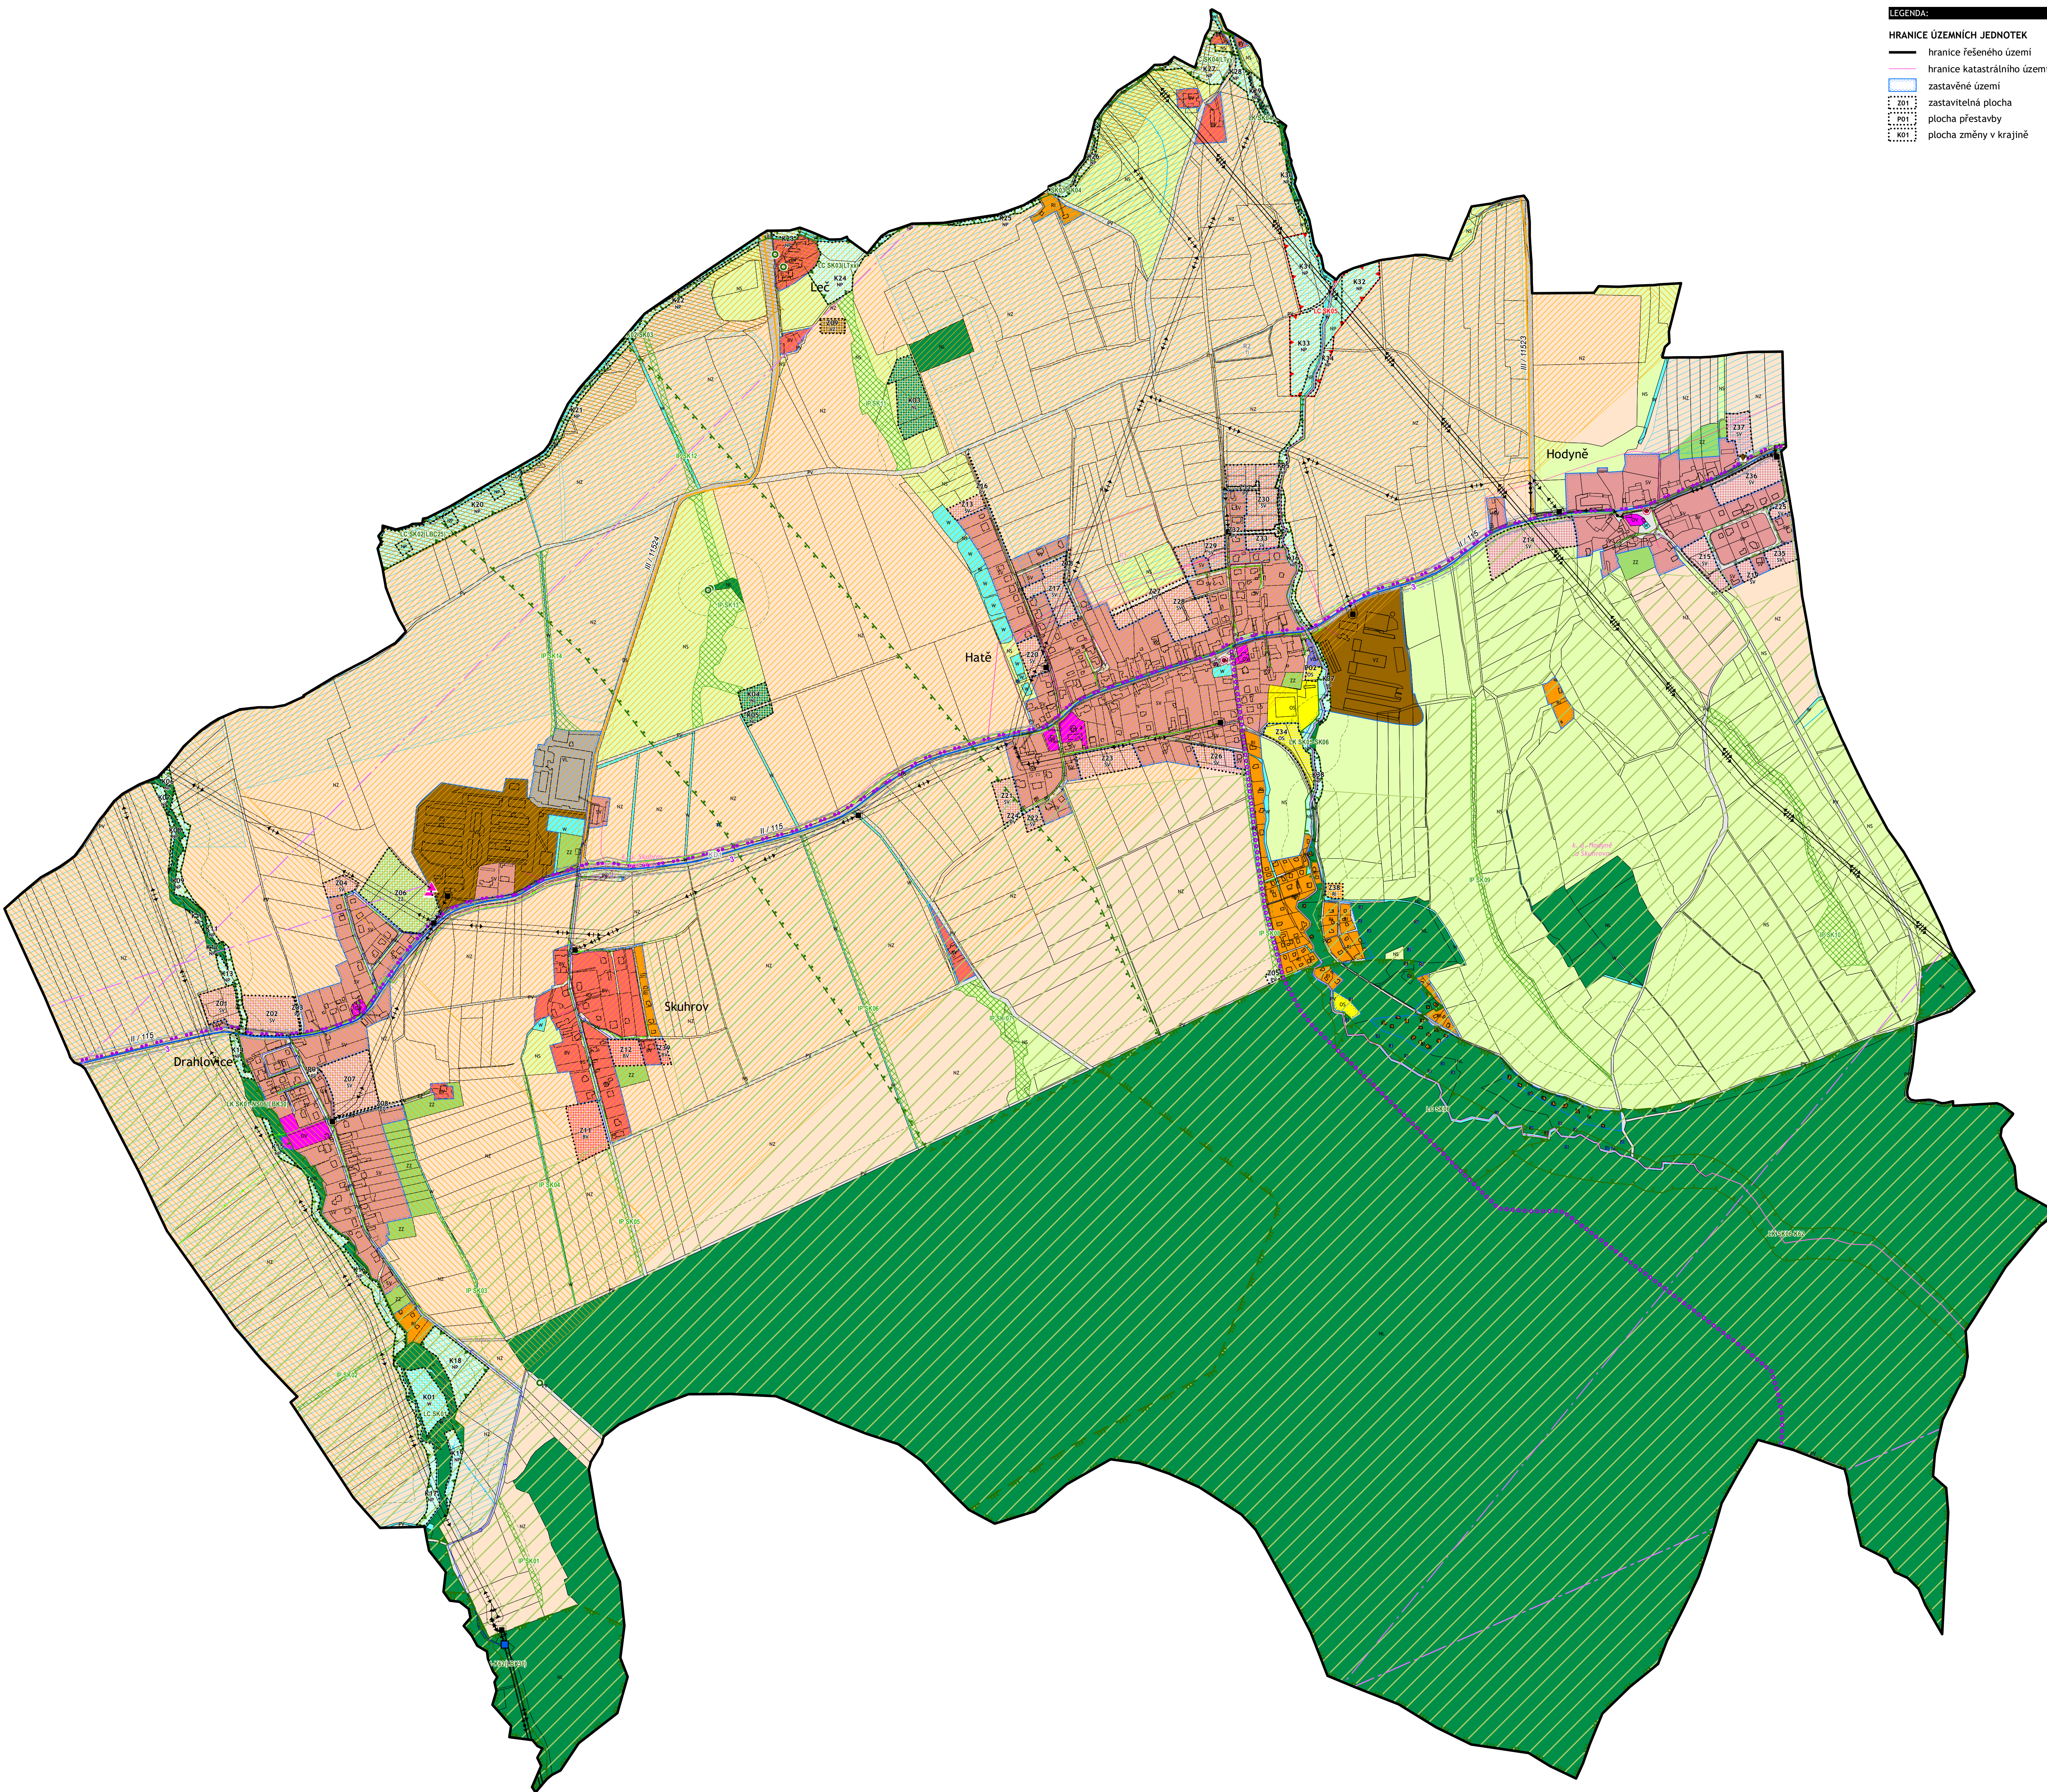

LEGENDA:

HRANICE ÚZEMNÍCH JEDNOTEK

- hranice řešeného území
- hranice katastrálního území
- zastavěné území
- zastavitelná plocha
- plocha přestavby
- plocha změny v krajině

stavované plochy

plochy zeleně

ovnitřní plochy

PLOCHY S ROZDÍLNÝM VYUŽITÍM ÚZEMÍ

- BV - bydlení venkovské
- SV - plochy smíšené obytné venkovské
- RI - rekreace individuální
- OV - občanské vybavení veřejné
- OS - občanského vybavení - sport
- PV - veřejná prostranství s převahou zpevněných ploch
- ZZ - zeleň - zahrady a sady
- DS - doprava silniční
- TI - technická infrastruktura - inženýrské sítě
- VL - výroba lehká
- VD - výroba drobná
- VZ - výroba zemědělská
- W - plochy vodní a vodohospodářské
- NZ - plochy zemědělské
- NL - plochy lesní
- NP - plochy přírodní
- NS - plochy smíšené nezastavěného území

KORIDORY PRO UMÍSTĚNÍ VEDENÍ DOPRAVNÍ INFRASTRUKTURY

KD1 - koridor pro umístění vedení stezky pro pěši a cyklisty

LIMITY VYUŽITÍ ÚZEMÍ A OSTATNÍ LIMITUJÍCÍ JEVY

OCHRANA PŘÍRODY A KRAJINY

- přírodní park
- kritické místo biotopu chráněných druhů velkých savců
- památný strom

ÚZEMNÍ SYSTÉM EKOLOGICKÉ STABILITY

- ochranná zóna nadregionálního biokoridoru
- lokální biokoridor
- lokální biocentrum
- interakční prvek

OCHRANA LESA

pásmo 50 m od hranice PUPFL

OCHRANA PŮD

půdy I. a II. třídy ochrany ZPF

meliorace - plocha

meliorace - linie

PAMÁTKOVÁ PÉČE

nemovitá kulturní památka

DOPRAVNÍ INFRASTRUKTURA

silnice II. třídy

ochranné pásmo silnice II. třídy

silnice III. třídy

ochranné pásmo silnice III. třídy

cyklotrasa

TECHNICKÁ INFRASTRUKTURA

nadzemní elektrické vedení 110 kV

nadzemní elektrické vedení 22 kV

ochranné pásmo elektrovedení 22 kV

podzemní elektrické vedení 22 kV včetně ochranného pásma

traťostanice

středotlaký plynovod včetně ochranného pásma

čerpací stanice na kanalizaci

kanalizace

vodojem

vodovod

zařízení na sdělovací síti

komunikační kabel

radioreléová trasa

vymezené území Ministerstva obrany pro nadzemní výstavbu přesahující 100 m nad terémem

vymezené území Ministerstva obrany pro nadzemní výstavbu přesahující 100 m nad terémem

Celé správní území je zájmovým územím Ministerstva obrany z hlediska povolování vyjmenovaných druhů staveb.

Záznam o účinnosti územně plánovací dokumentace	
Název dokumentace:	ÚZEMNÍ PLÁN SKUHROV
Správní orgán, který dokumentaci vydal:	Zastupitelstvo obce Skuhrov
Datum nabytí účinnosti:	
Jméno a příjmení, funkce oprávněné úřední osoby pořizovatele:	Ing. arch. Dana Vilhelmová vedoucí odboru územního plánování a regionálního rozvoje Městského úřadu Beroun
	Podpis a otisk úředního razítka:

ÚZEMNÍ PLÁN SKUHROV

PORÍZOVATEL	OBJEDNATEL
Městský úřad Beroun	Obec Skuhrov
Husovo nám. 68	Hatě 46
Beroun - Centrum	267 27 Lístě
ZPRACOVATEL	AUTORSKÝ KOLEKTIV
Ing. Jana Kalertová	Ing. Jana Kalertová (ČKA 4310)
Ateliér územního plánování a urbanismu	Mgr. Lukáš Veselý
Dittichova 19	
120 00, Praha 2	
e-mail: jana.kalertova@email.cz	

DATUM	MĚŘÍTKO	ČÍSLO VÝKRESU
VI/2023	1 : 5 000	II.1
NÁZEV VÝKRESU		

Koordinální výkres